


泉北若松台AB住宅団地管理組合駐車場 配置図及び区画番号

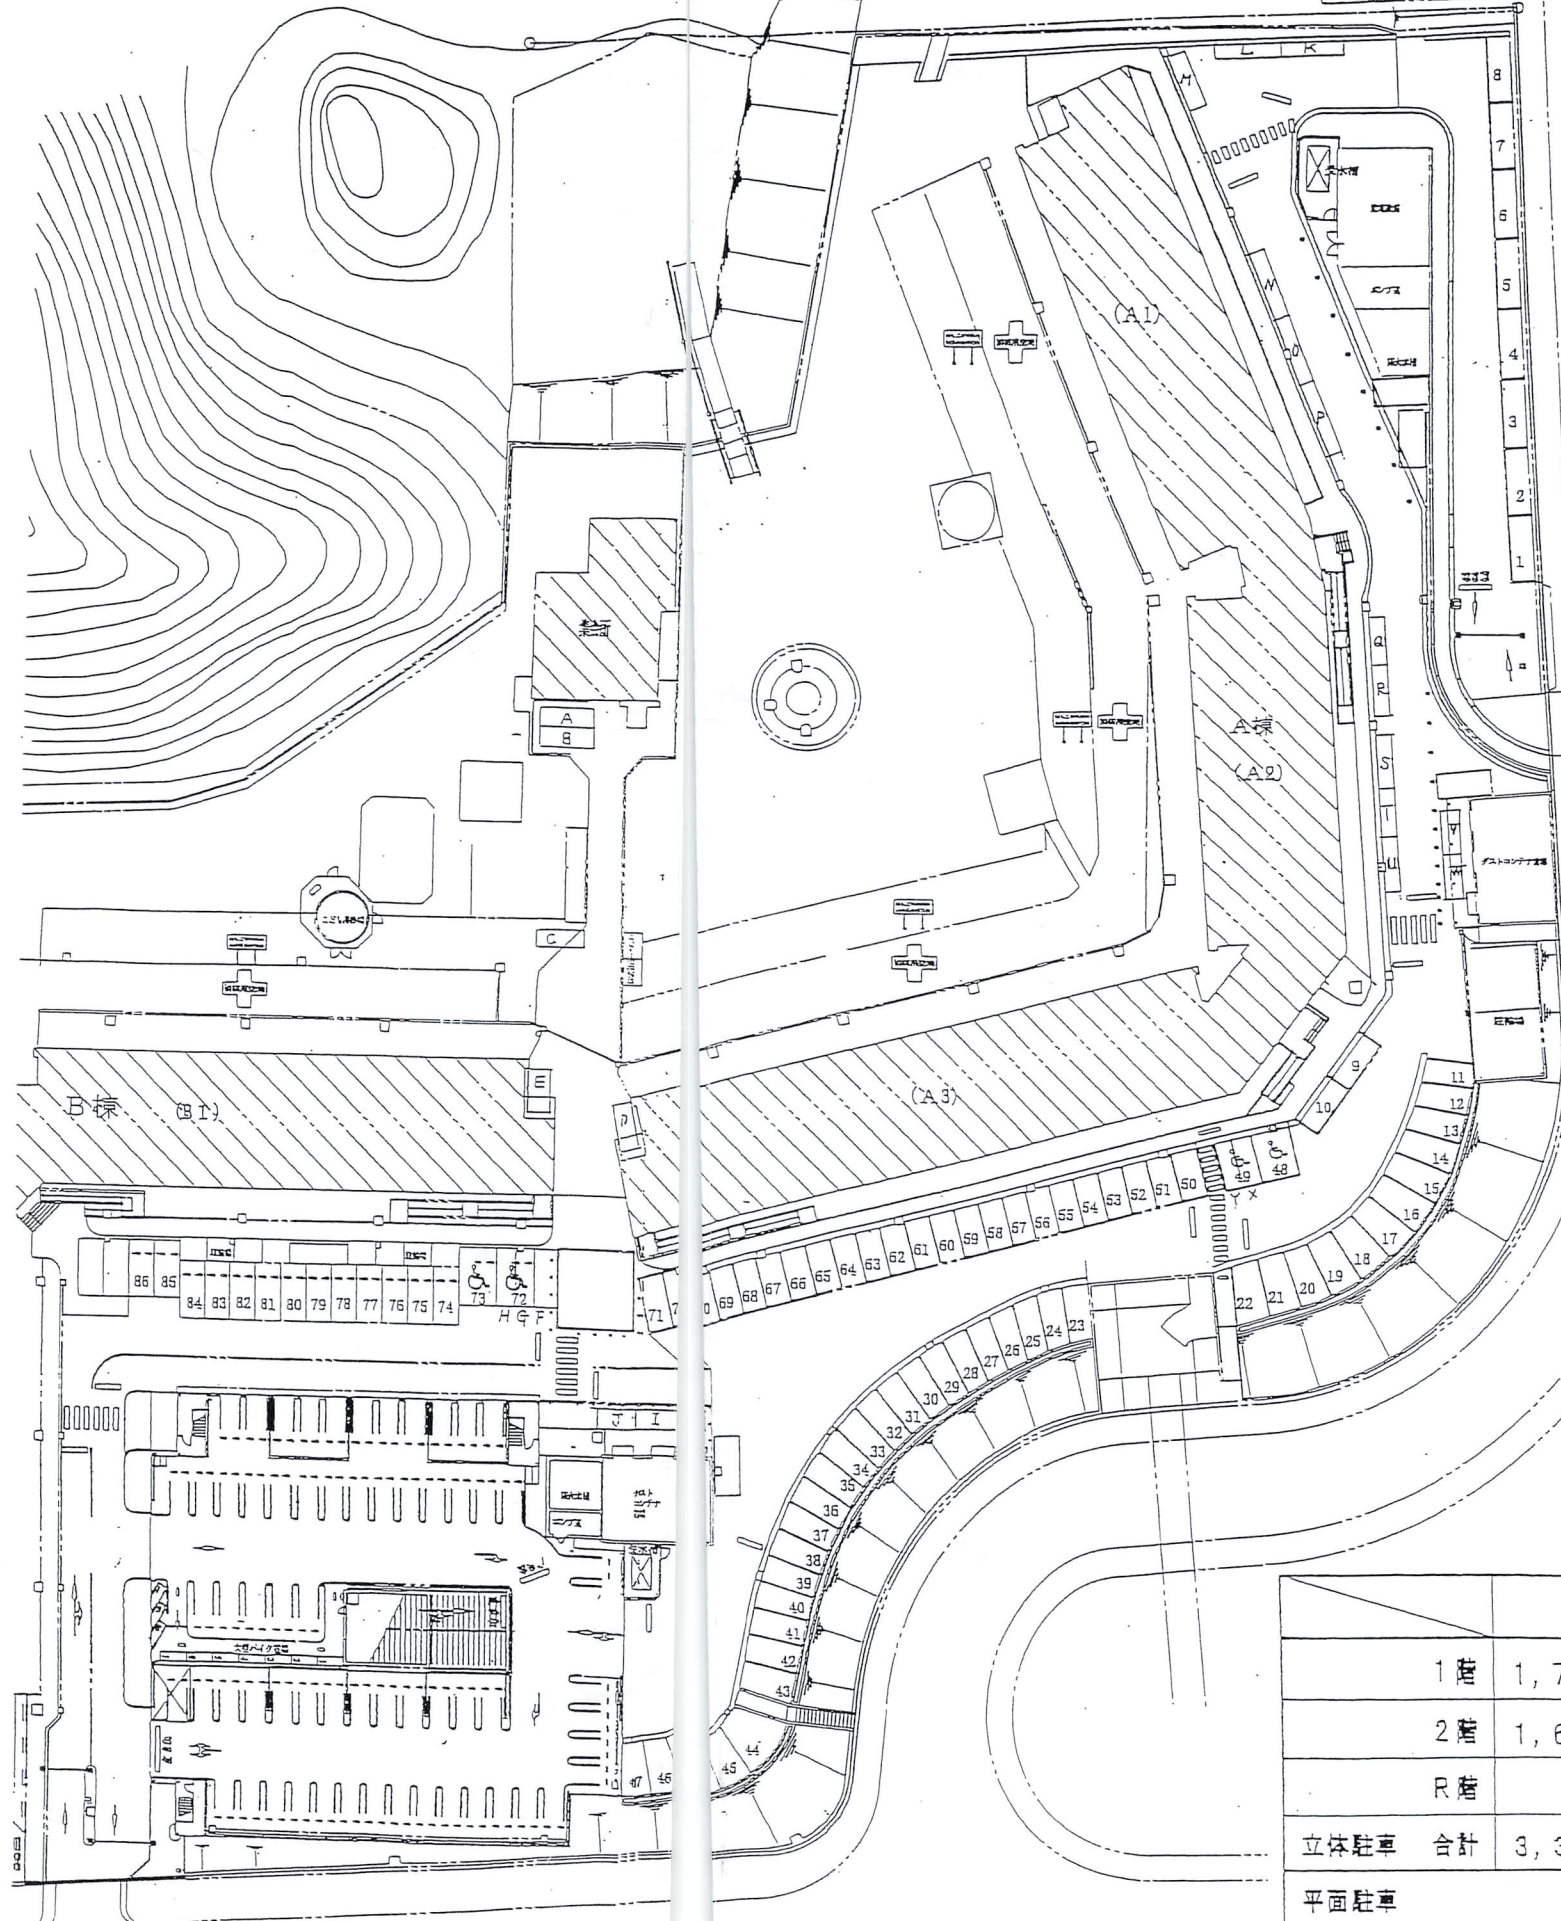

H21.12.末現在（環境整備工事竣工）


来客用 16台
一時停車 10台
臨時区画 25台
(A~Y)

全駐車区画 272台


内、来客用 No.1~No.8 16台
No.40~No.47
障害者用 No.48、No.49 4台
No.72、No.73
一時停車 No.9、No.10 4台
No.85、No.86
大型車用 No.126 1台

従って、1台目+2台目は 計 247台


	床面積	駐車台数	区画番号
1階	1,706.16㎡	63台	No.101~163
2階	1,615.01㎡	61台	No.201~261
R階	48.50㎡	62台	No.301~362
立体駐車 合計	3,369.53㎡	186台	
平面駐車		86台	No.1~86

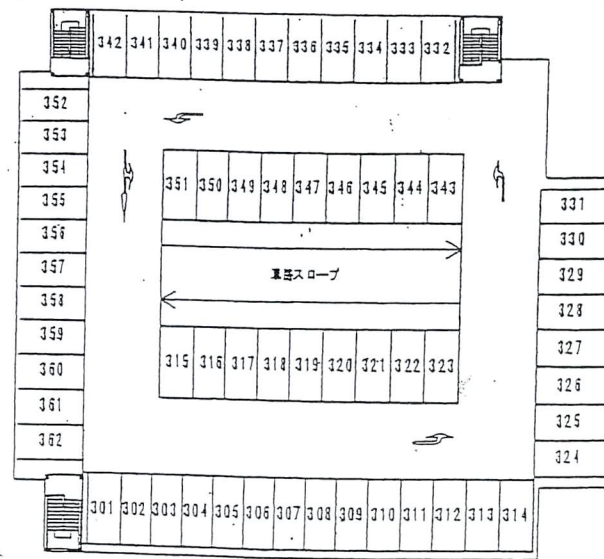

1階区画番号図

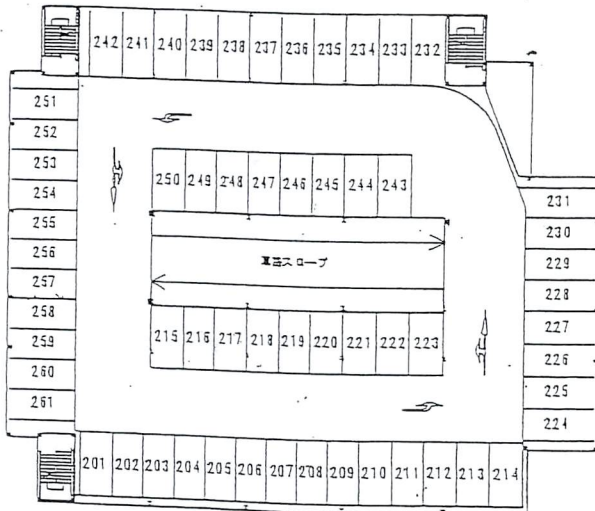

2階区画番号図

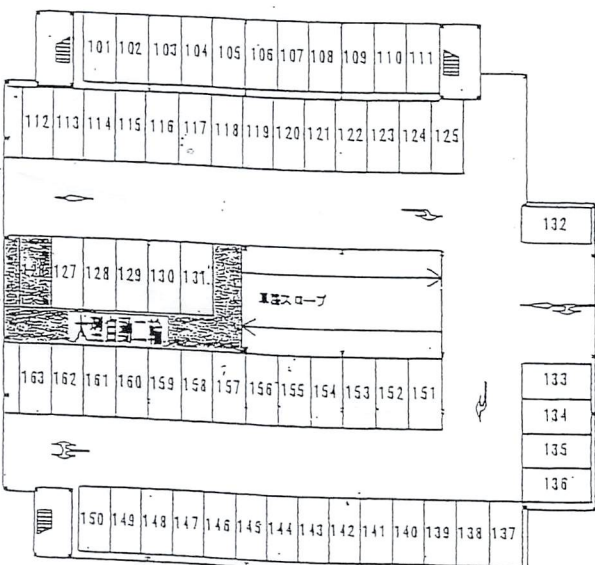

R階区画番号図