


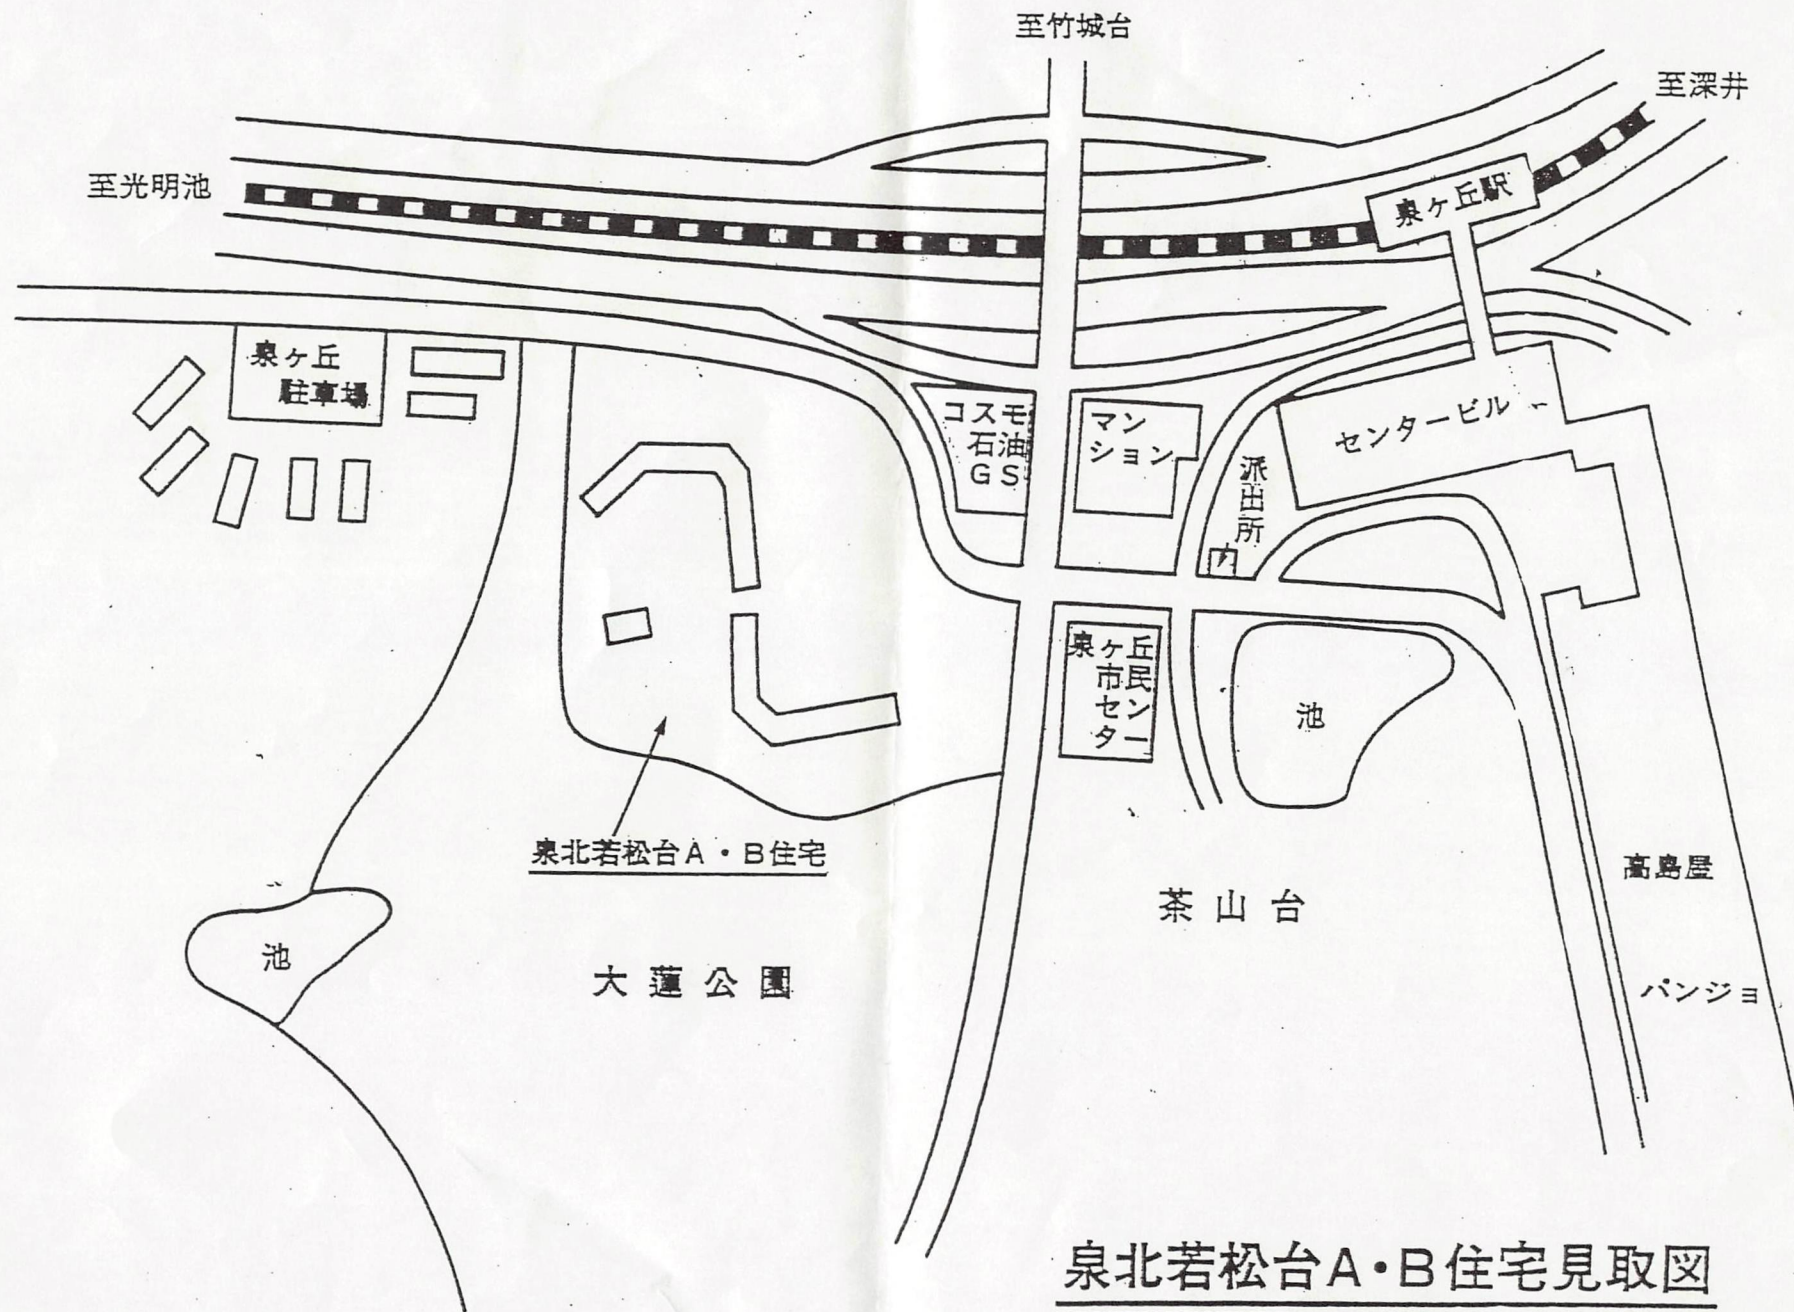

泉北若松台A・B住宅見取図